


## Domo em Fiberglass **DOMOGLASS**

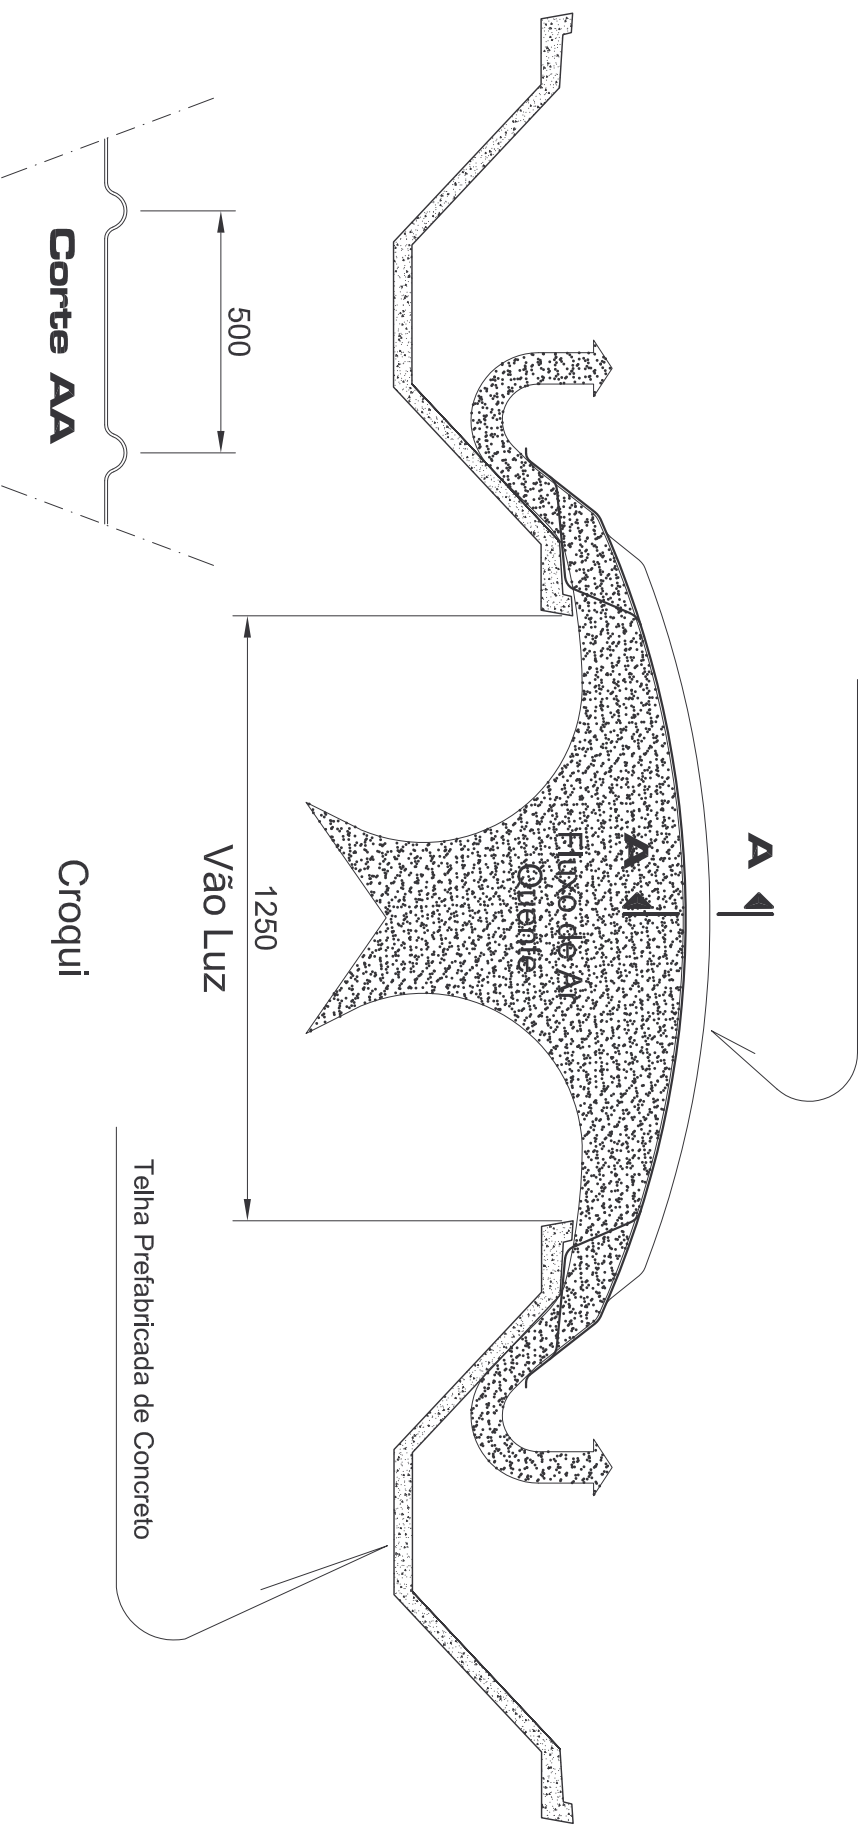

O Domo **DOMOGLASS** é composto de Gel-Coat Isotálico com Inibidor de raios Ultra-Violetas, Resina Poliéster reforçada com Fibra de Vidro e Vêu de Superfície (100% Vêu de Poliéster) com a função de evitar o afloramento de fibras de vidro

### **ADVERTÊNCIA**

Este desenho é segredo e propriedade exclusiva da **DOMOGLASS**.

Sob as penas da lei civil e criminal é proibida a sua utilização, cópia reprodução ou entrega a terceiros, sem a prévia e escrita autorização da **DOMOGLASS**.

### **DOMOGLASS**

Av. Imperatriz Leopoldina, 1905 Cj.05 CEP 05305-007  
São Paulo - SP Tel.: (0\*\*11) 3832 1261 - Fax: (0\*\*11)3832 2895  
e-mail: domoglass@domoglass.com.br

**DOMO CONVENCIONAL**