


Domo em Fiberglass
DOMOGLASS

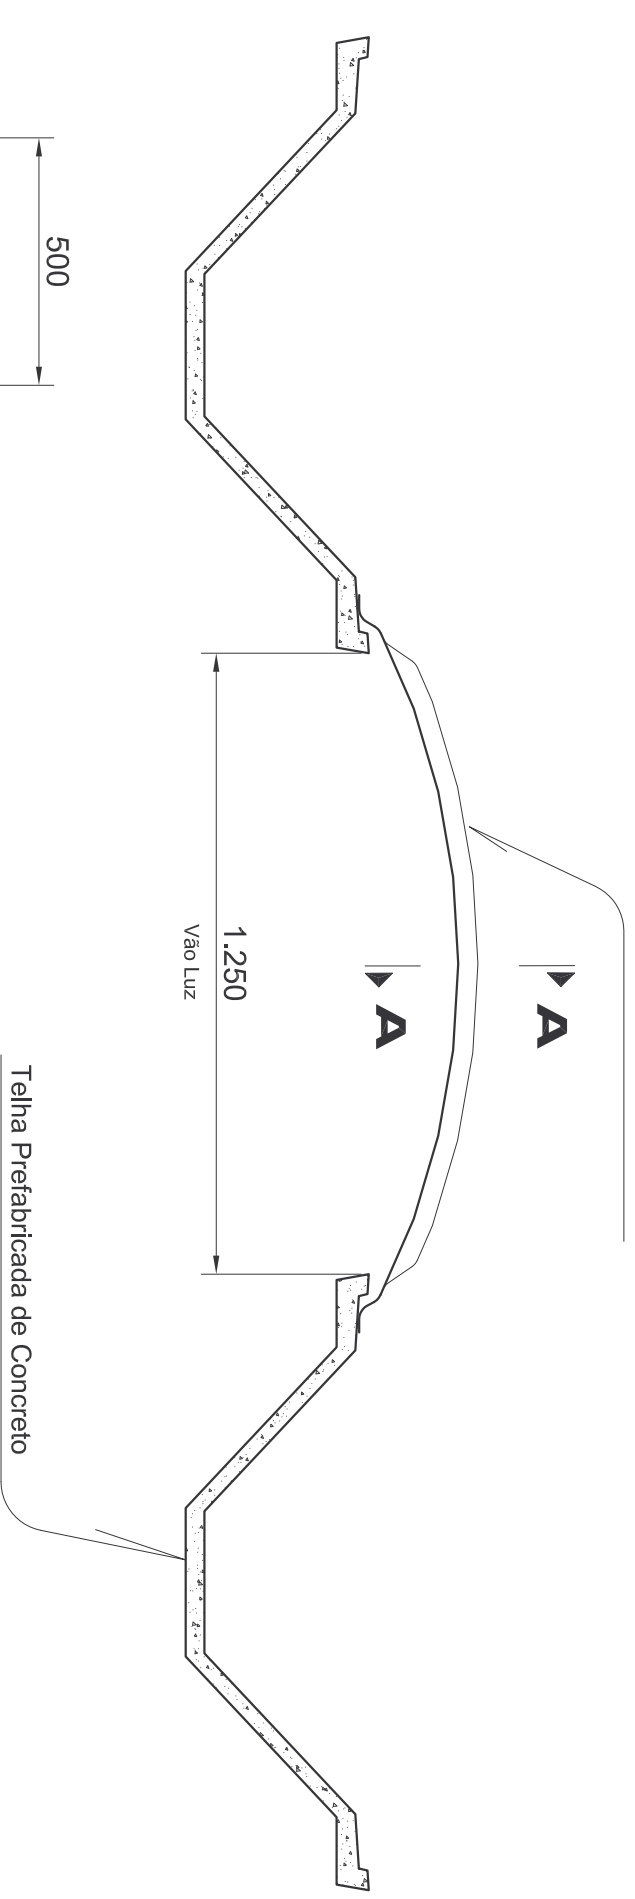

Corte AA

Croqui

O Domo **DOMOGLASS** é composto de Gel-Coat Isotático com inibidor de raios Ultra-Violetas; Resina Poliéster reforçada com Fibra de Vidro e Vêu de Superfície (100% Vêu de Poliéster) com a função de evitar o afloramento de fibras de vidro

ADVERTÊNCIA

Este desenho é segredo e propriedade exclusiva da **DOMOGLASS**.
Sob as penas da lei civil e criminal é proibida a sua utilização, cópia reprodução ou entrega a terceiros, sem a prévia e escrita autorização da **DOMOGLASS**.

DOMOGLASS

Av. Imperatriz Leopoldina, 1905 Cj 05 CEP 05305-007
São Paulo - SP Tel.: (0**11) 3832 1261 - Fax: (0**11)3832 2895
e-mail: domoglass@domoglass.com.br

DOMO SEM SAÍDA DE AR